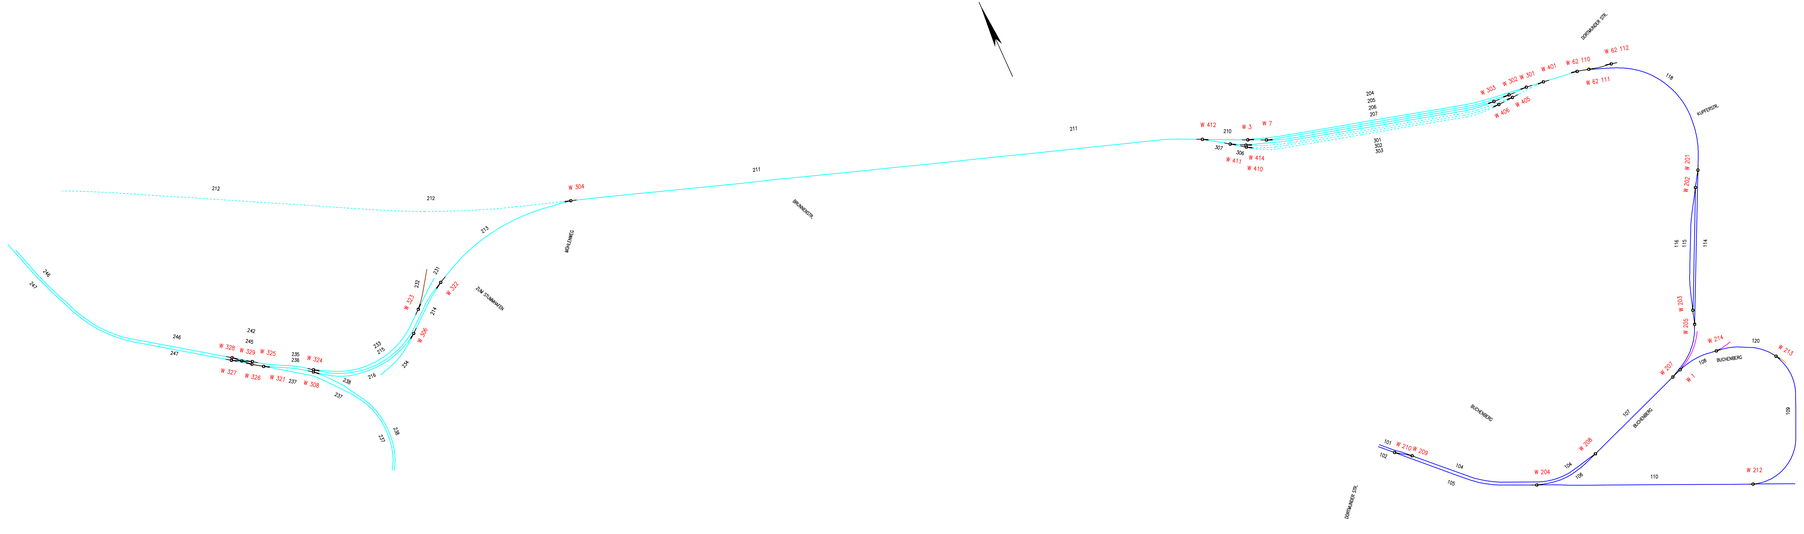

Stadthafen Lünen GmbH		
Gleisplan Stadthafen-Stummhafen		
Maßstab:	1:5000	Übersichtsplan
24.05.2018		

Buchenberg 12 - 44532 Lünen ,Fon 02306 , 20624 ,Fax 02306 , 180-11 ,